



Regelquerschnitt Lenkbühne

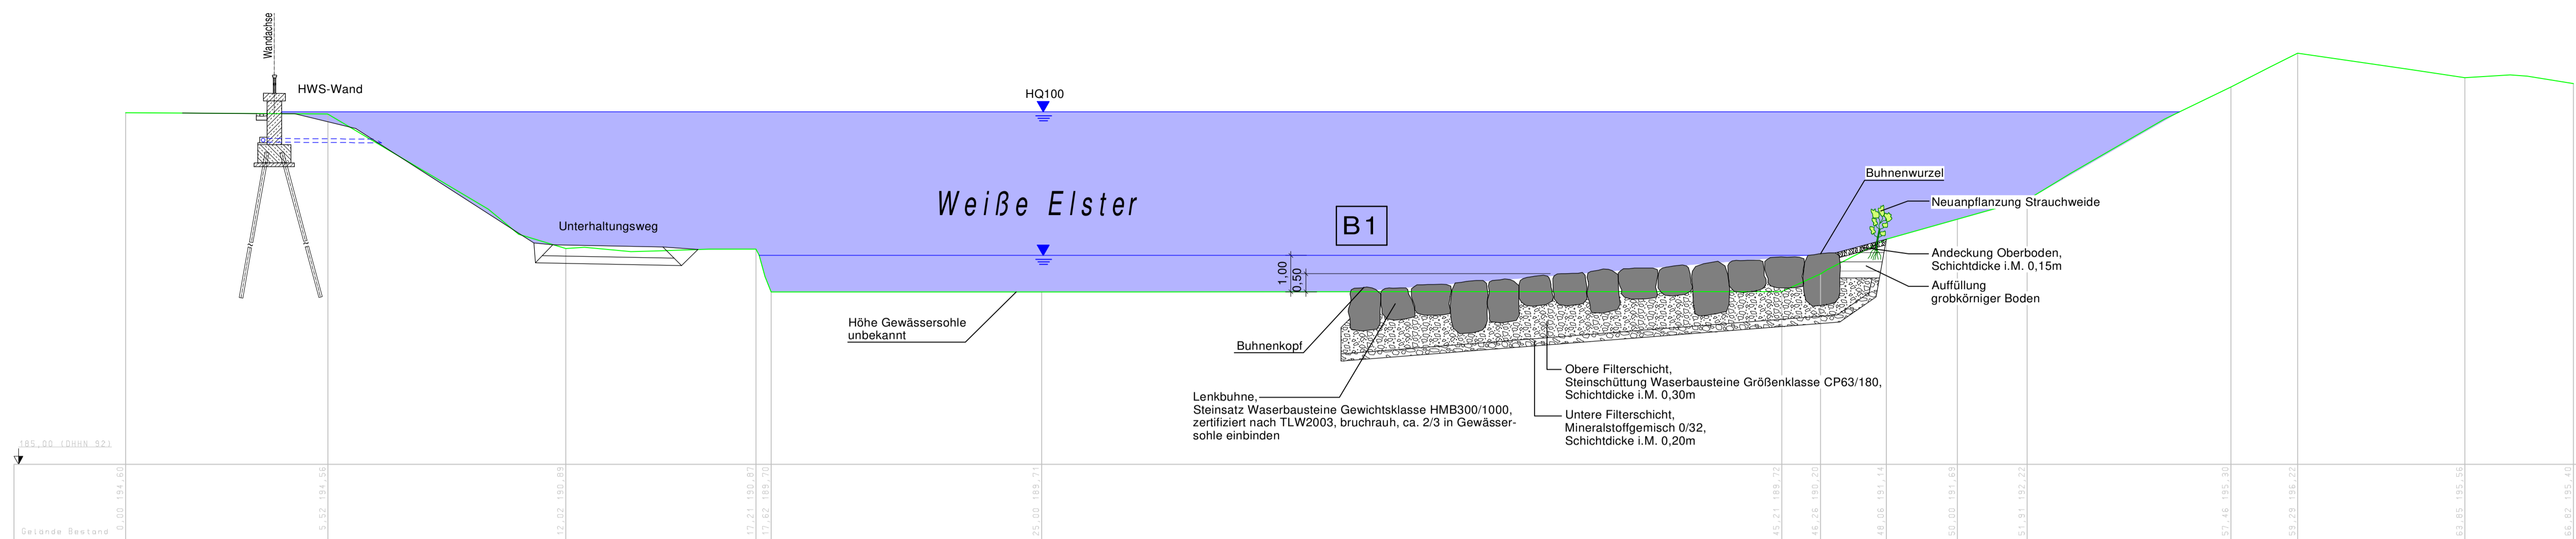

Detail Auszug Lageplan

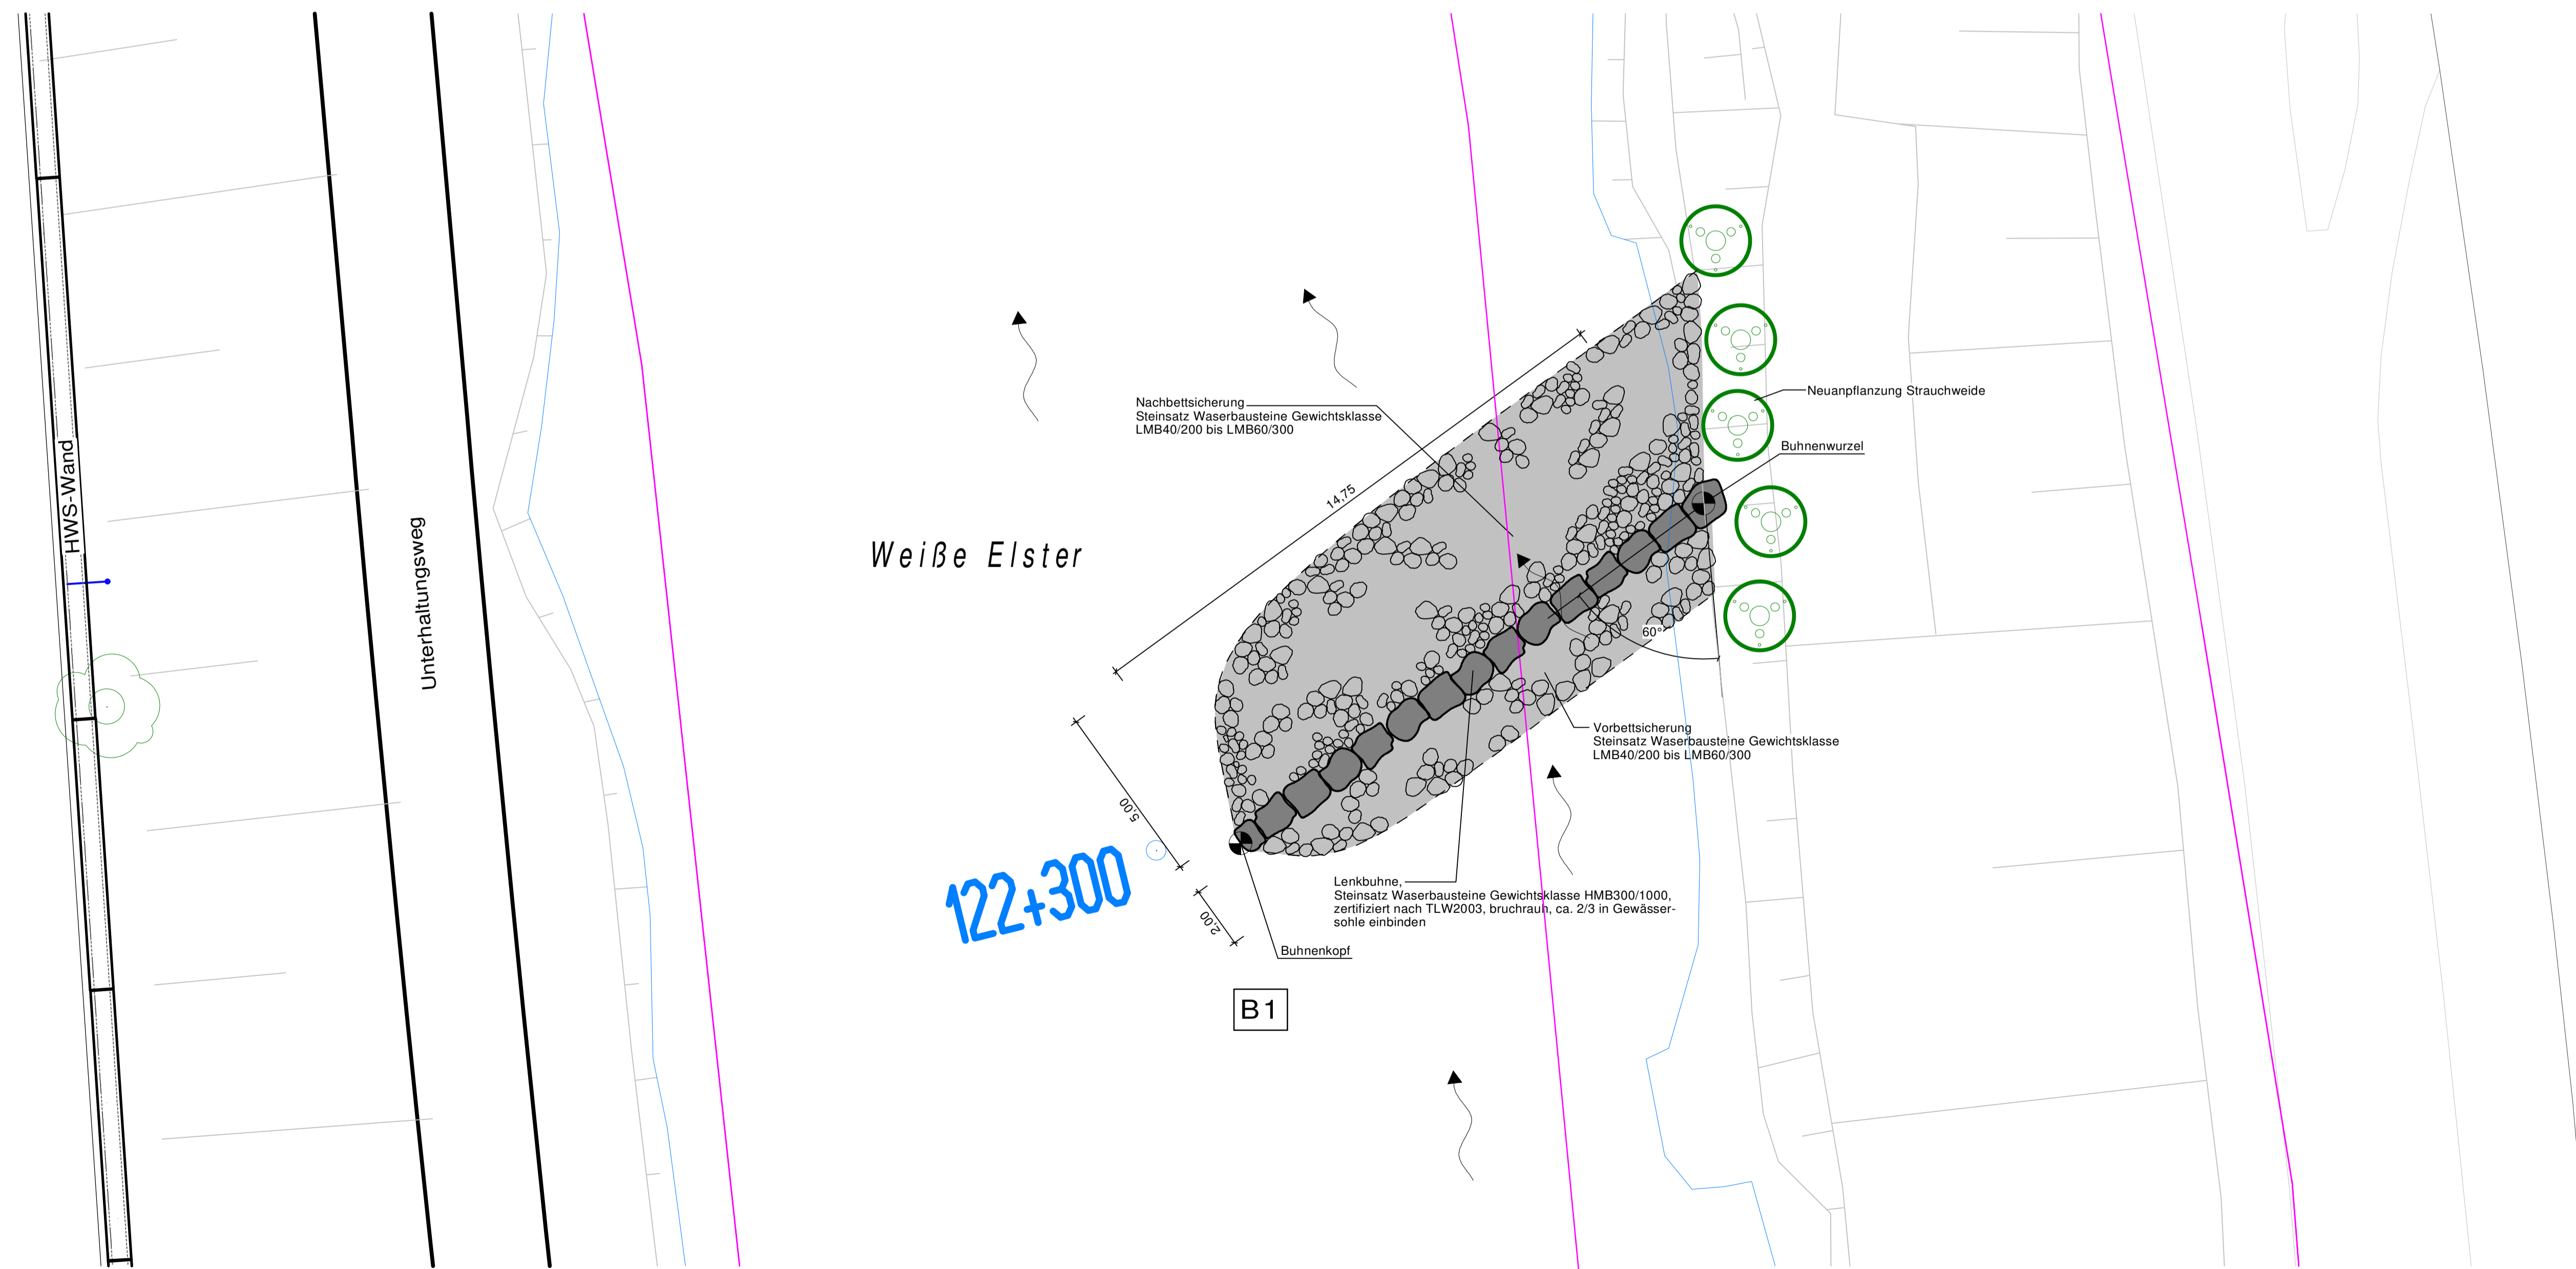

Lagesystem: ETRS 89
 Höhensystem: DHHN 92

Index	Änderung / Ergänzung	Datum	Zeichen
5			
4			
3			
2			
1			

Entwurfsverfasser: BERATENDE INGENIEURE	Dr.-Ing. Heinrich Ingenieur GmbH Weissenhausstraße 10 09599 Freiberg/Sachsen Telefon: 03731 / 783 26 70 Telefax: 03731 / 783 26 79 freiberg@heinch-ingenieure.de www.heinrich-ingenieure.de	Datum:	Zeichen:
		06/2021	Schumann
		07/2021	Döring
		30.07.2021	Köner

Genehmigungsplanung		Datum:	Unterschrift:
vertreten durch: Bauvorhaben: Hochwasserschutz Weißer Elster, Stadt Gera, von der Heinrichsbrücke bis zum Omega, links	Thüringer Landgesellschaft Weimarsche Straße 29b / 99099 Erfurt / www.thlg.de Tel.: 0361/4413-0 Fax.: 0361/4413-272 / E-Mail: erfurt@thlg.de	Gewässer: Weißer Elster Fluss-km: Fluss-km 121+465 bis 122+530	Projektnummer: 72019_005 Unterlage: 3.2.2 Ausfertigung: Plan-Nr.: 3.2 Blatt-Nr.: 1 Maßstab: 1 : 100

Planfreigabe - ThLG geprüft: freigegeben:	Datum: Datum: Unterschrift:
---	-----------------------------------