



**Schnitt A - A**  
Wandquerschnitt Q1 (gem. Längsschnitt),  
Anschluss HWS-Wand an Brückenpfeiler

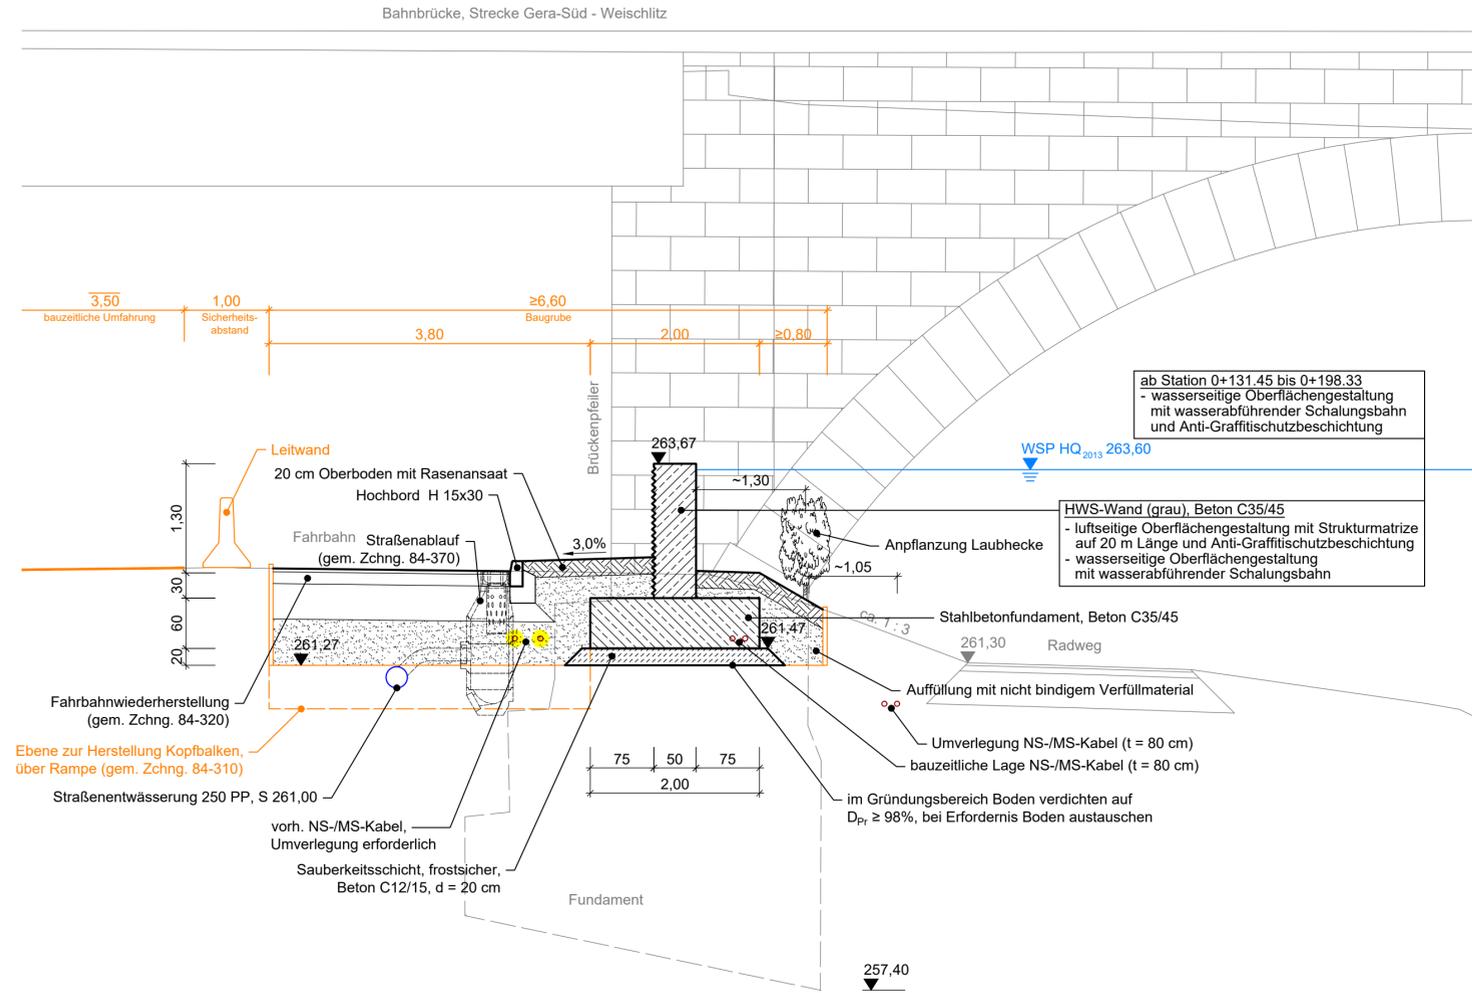


**Schnitt B - B**  
Wandquerschnitt Q2 (gem. Längsschnitt),  
Übergangsbereich zum vorh. Gelände

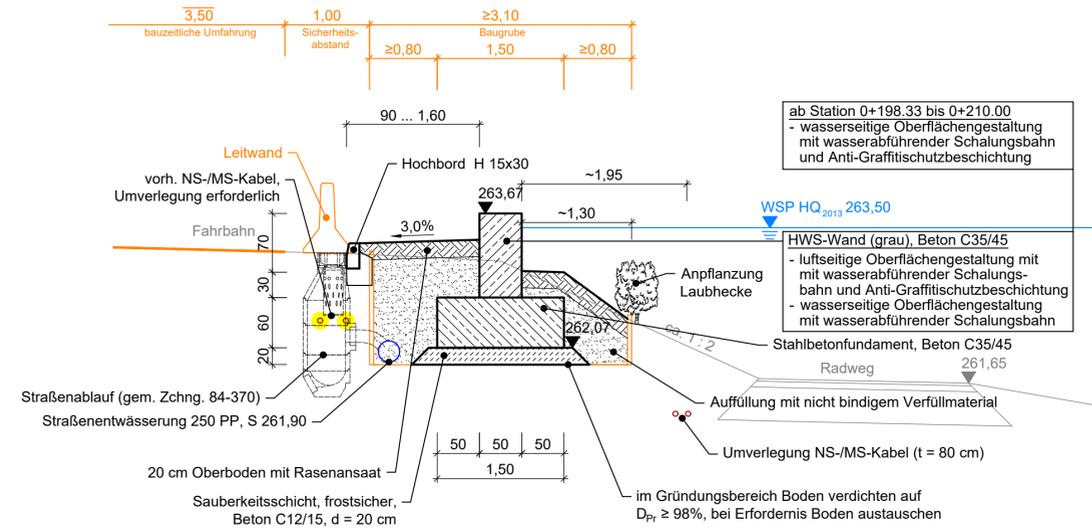

**Legende**

Darstellung bauzeitliche Maßnahmen

**Detail Fuge**

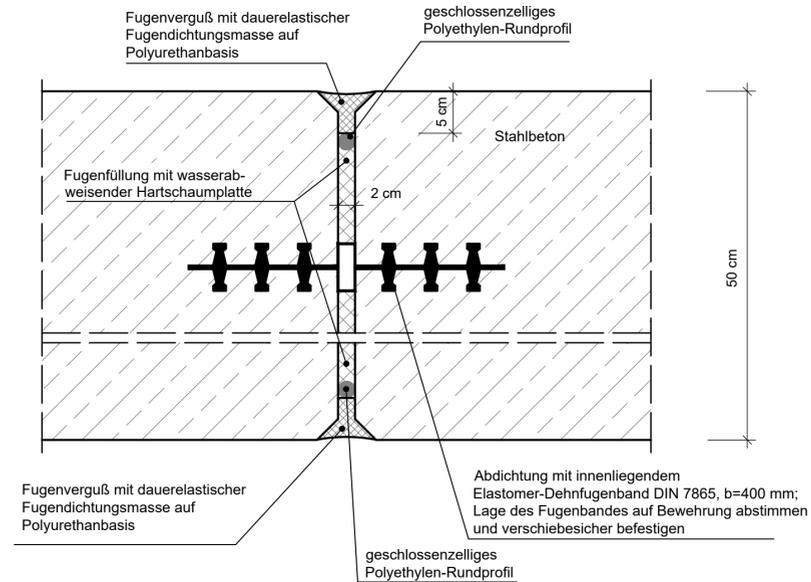

Wandfugen im Abstand von 6,00 m und Fundamentfugen im Abstand von 30,0 m ausbilden!

**Höhensystem: DHHN92**

a	Verschiebung Heckenpflanzung, Ergänzung Text und Höhenbeschriftung	11.03.2020	Melo
Index	Art der Änderung	Datum	Zeichen
Entwurfsverfasser		Datum	Zeichen
		bearbeitet:	13.11.2019 Melo
		gezeichnet:	13.11.2019 Haverkamp
		geprüft:	13.11.2019 Dr. Scholz
		Datum:	13.11.2019 Unterschrift:

**AUSFÜHRUNGSPLANUNG**

Freistaat <b>Thüringen</b>	<b>Thüringer Landesgesellschaft</b> Weimarer Straße 29b / 99099 Erfurt / www.thlg.de Tel.: 03614413-0 Fax.: 03614413-272 / E-Mail: erfurt@thlg.de	Gewässer:	Weißer Elster
vertreten durch:		Fluss-km:	162+130 bis 163+700
Bauvorhaben	<b>Weißer Elster, Greiz-Rothenthal Hochwasserschutz</b>	Projektnummer:	1518-5583-22669/70, Bezug 1972-8700
Planinhalt	<b>Regelquerschnitte HWS-Wand</b>	Unterlage:	
		Ausfertigung:	
Planfreigabe - ThLG		Plan-Nr.:	<b>9300-01-A-84-300</b>
geprüft:		Blatt-Nr.:	
freigegeben:		Maßstab:	1 : 50
Datum:		Datum:	Unterschrift: