


250.00 mNHN ↓
<u>Gewässersohle Plan</u>
<u>HQ(100) - Ist</u>
<u>HQ(100) - Plan</u>
<u>Gewässersohle Ist</u>
Fluss-km Weiße Elster

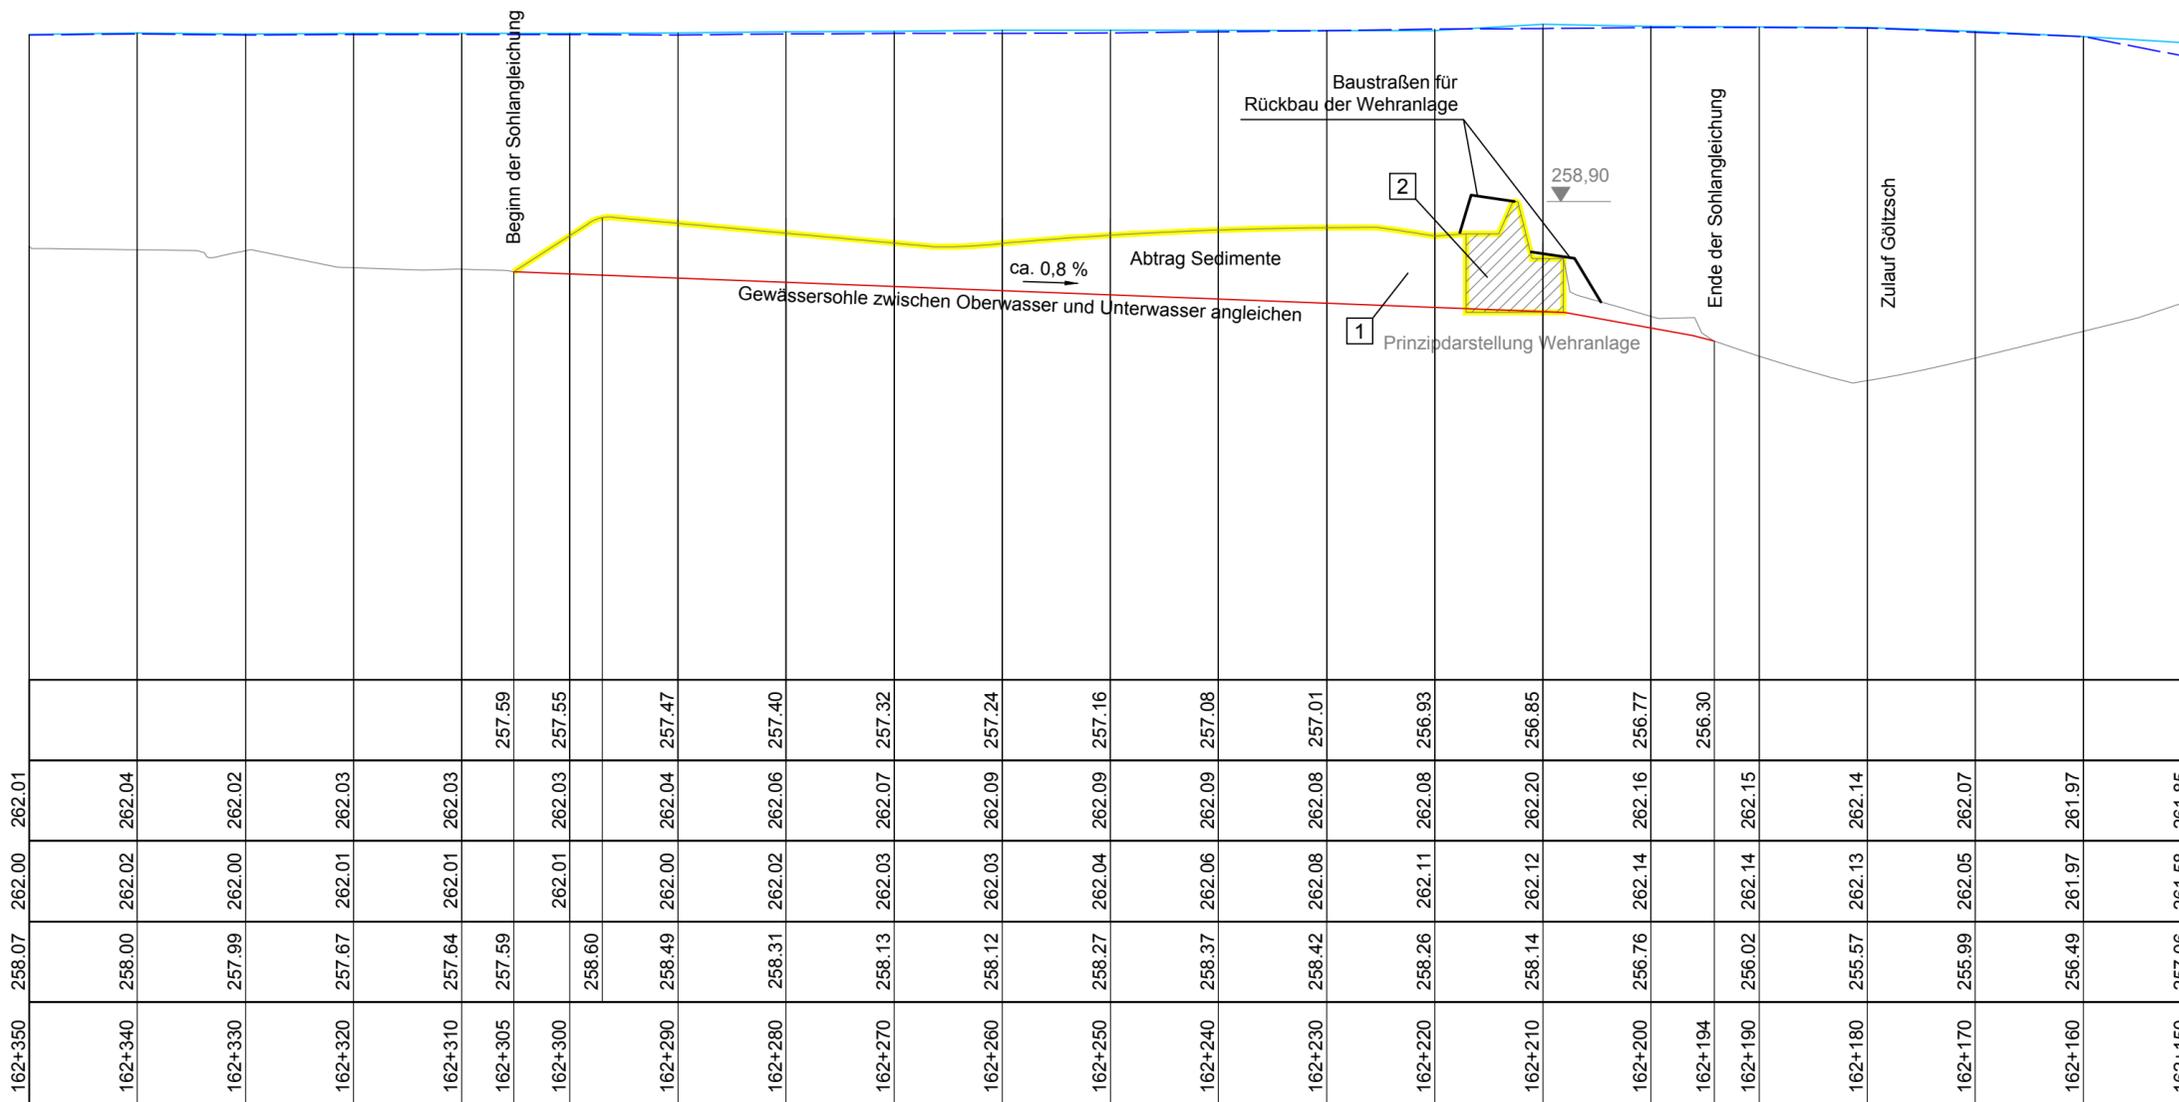

**Legende**

- vorh. Gewässersohle
  - gepl. Gewässersohle
  - ▭ Abbruch / Rückbau
- 1 - Sedimente gemäß Plan 9300-02-A-80-110 abtragen und Gewässersohle zwischen Ober- und Unterwassersohle vom Wehr egalisieren  
- Aushubmaterial im Gewässer verteilen und einbauen, vorzugsweise in Kolke; überschüssiges Material abtransportieren und verwerten
- 2 - Wehr vollständig abbrechen (Beton und Wehrverschlüsse)  
- Abbruchmaterial abtransportieren und verwerten  
- Abbruchtechnologie gemäß Plan 9300-02-A-84-140

Höhensystem: DHHN92

Entwurfsverfasser  An der Pikardie 8, 01277 Dresden Tel. 0351/2 16 83-30 Fax 0351/2 16 83-31 e-mail: info@pgs-dresden.de	<table border="1"> <tr> <th>Datum</th> <th>Zeichen</th> </tr> <tr> <td>bearbeitet: 04.09.2019</td> <td>Melo</td> </tr> <tr> <td>gezeichnet: 04.09.2019</td> <td>Haverkamp</td> </tr> <tr> <td>geprüft: 04.09.2019</td> <td>Dr. Scholz</td> </tr> </table>	Datum	Zeichen	bearbeitet: 04.09.2019	Melo	gezeichnet: 04.09.2019	Haverkamp	geprüft: 04.09.2019	Dr. Scholz
Datum	Zeichen								
bearbeitet: 04.09.2019	Melo								
gezeichnet: 04.09.2019	Haverkamp								
geprüft: 04.09.2019	Dr. Scholz								
<b>AUSFÜHRUNGSPLANUNG</b>									
Freistaat Thüringen  Weimarische Straße 29b / 99099 Erfurt / www.thlg.de Tel.: 0361/4413-0 Fax.: 0361/4413-272 / E-Mail: erfurt@thlg.de	Gewässer: Weiße Elster Fluss-km: 162+130 bis 163+700								
<b>Weiße Elster, Greiz Durchgängigkeit Papiermühlenwehr</b>									
Planinhalt <b>Längsschnitt Rückbau Papiermühlenwehr</b>									
Planfreigabe - ThLG geprüft: ..... freigegeben: .....									
Datum: ..... Datum: .....									

1518-5563-22669/70, Bezug 1972-8700

Projektnummer: 9300-02-A-82-130

Blatt-Nr.: 1 : 500/100