


# Regelquerschnitt Rückbau Ufermauer

Darstellung bei Fluss-km 161+058

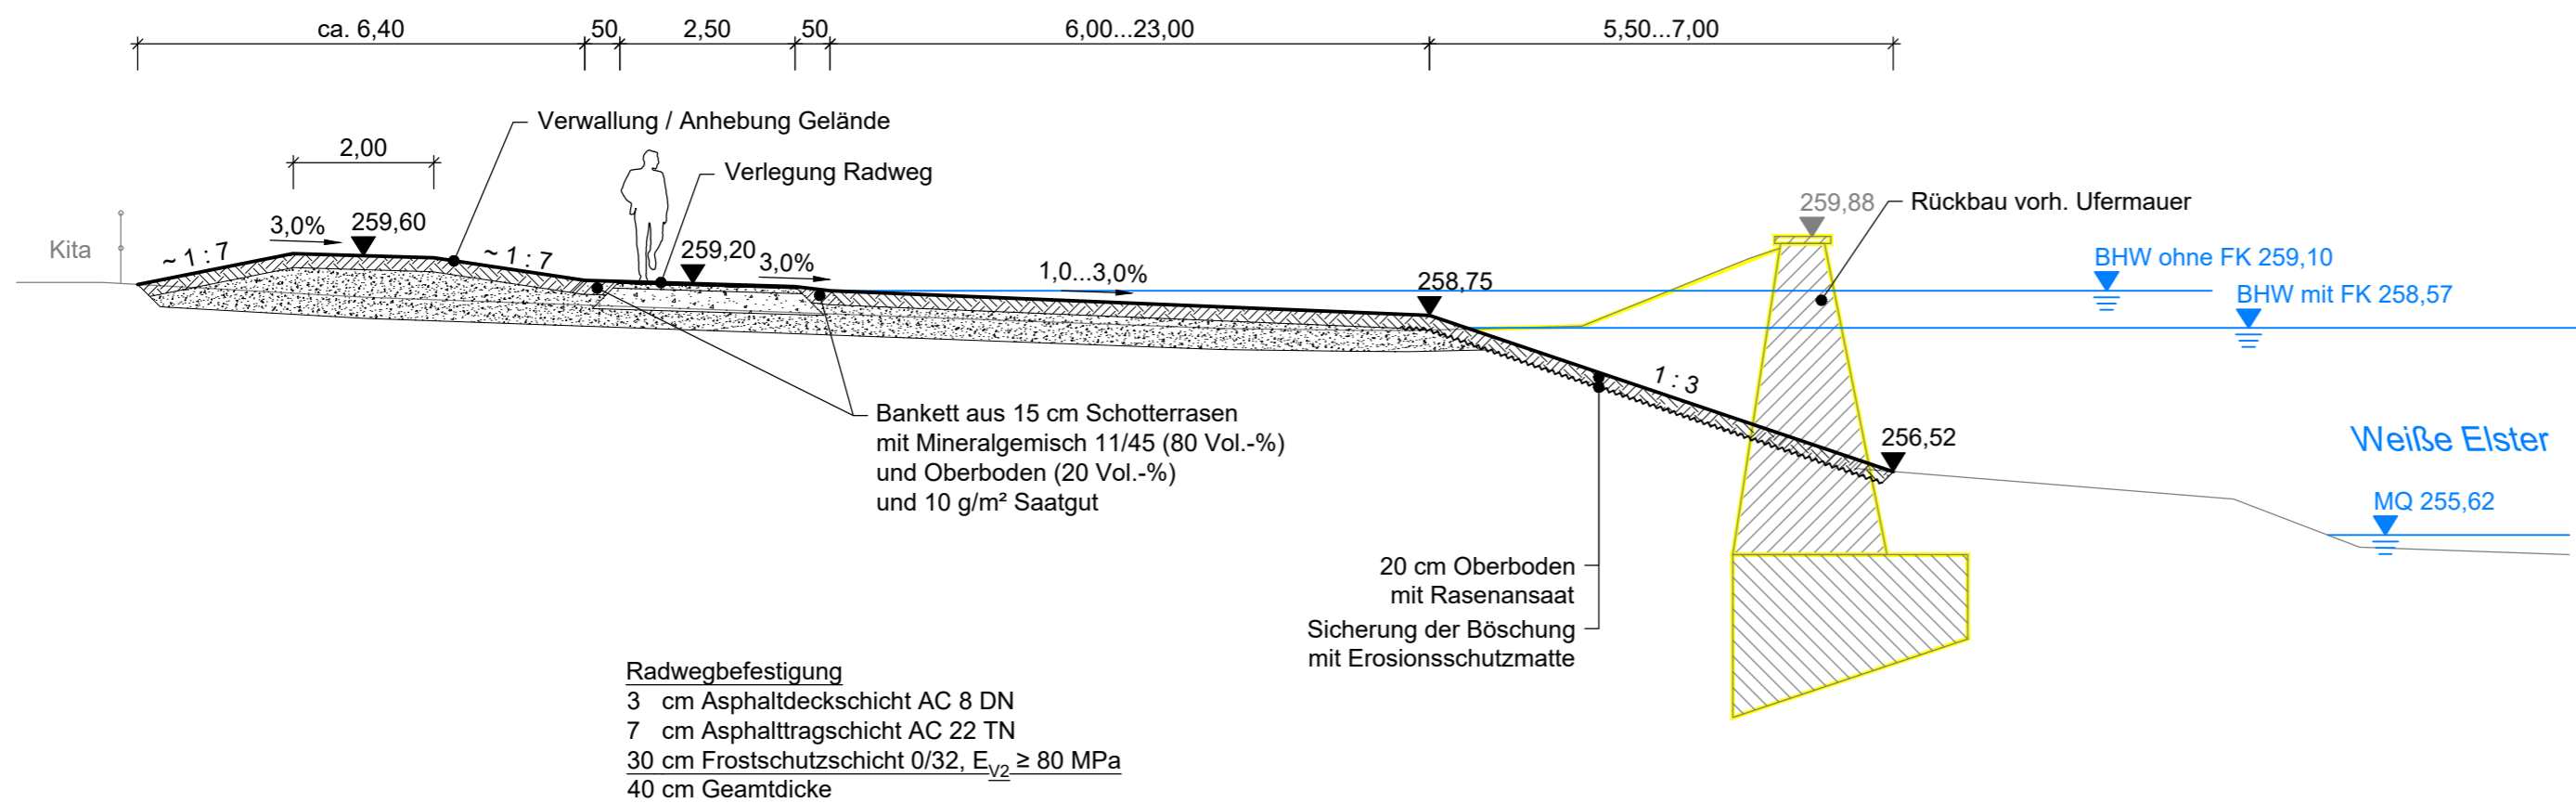

| Index | Änderung | Datum | Zeichen |
|-------|----------|-------|---------|
|       |          |       |         |

Lagesystem: ETRS89 / UTM32    Höhensystem: DHHN92

| Entwurfsverfasser  | Datum       | Zeichen                  |
|--|-------------|--------------------------|
|  <p>An der Pikardie 8, 01277 Dresden<br/>Tel. 0351/2 16 83-30<br/>Fax 0351/2 16 83-31<br/>e-mail: info@pgs-dresden.de</p> | bearbeitet: | 19.05.2020    Schmeier   |
|  | gezeichnet: | 19.05.2020    Haverkamp  |
|  | geprüft:    | 19.05.2020    Dr. Scholz |
| 19.05.2020<br>Datum:   |             | Unterschrift:            |

## GENEHMIGUNGSPLANUNG

|   |   |                |                     |
|---|---|----------------|---------------------|
|  |  <p>Weimarische Straße 29b / 99099 Erfurt / www.thlg.de<br/>Tel.: 0361/4413-0 Fax.: 0361/4413-272 / E-Mail: erfurt@thlg.de</p> | Gewässer:      | Weiße Elster        |
| vertreten durch:  |   | Fluss-km:      | 159+500 bis 162+200 |
| Bauvorhaben   |   | Projektnummer: | 1375-5127           |
| HWS Greiz - Komplexmaßnahme Elstersteig   |   | Unterlage:     |                     |
| Planinhalt  |   | Ausfertigung:  |                     |
| Regelquerschnitt Rückbau Ufermauer<br>Maßnahme L08<br>Fluss-km 161+150 bis 161+025    |   | Plan-Nr.:      | GP-QS-14            |
|   |   | Blatt-Nr.:     | 1                   |
|   |   | Maßstab:       | 1 : 100             |

|                     |                         |
|---------------------|-------------------------|
| Planfreigabe - ThLG |                         |
| geprüft:            |                         |
| freigegeben:        |                         |
| Datum:              | Datum:    Unterschrift: |