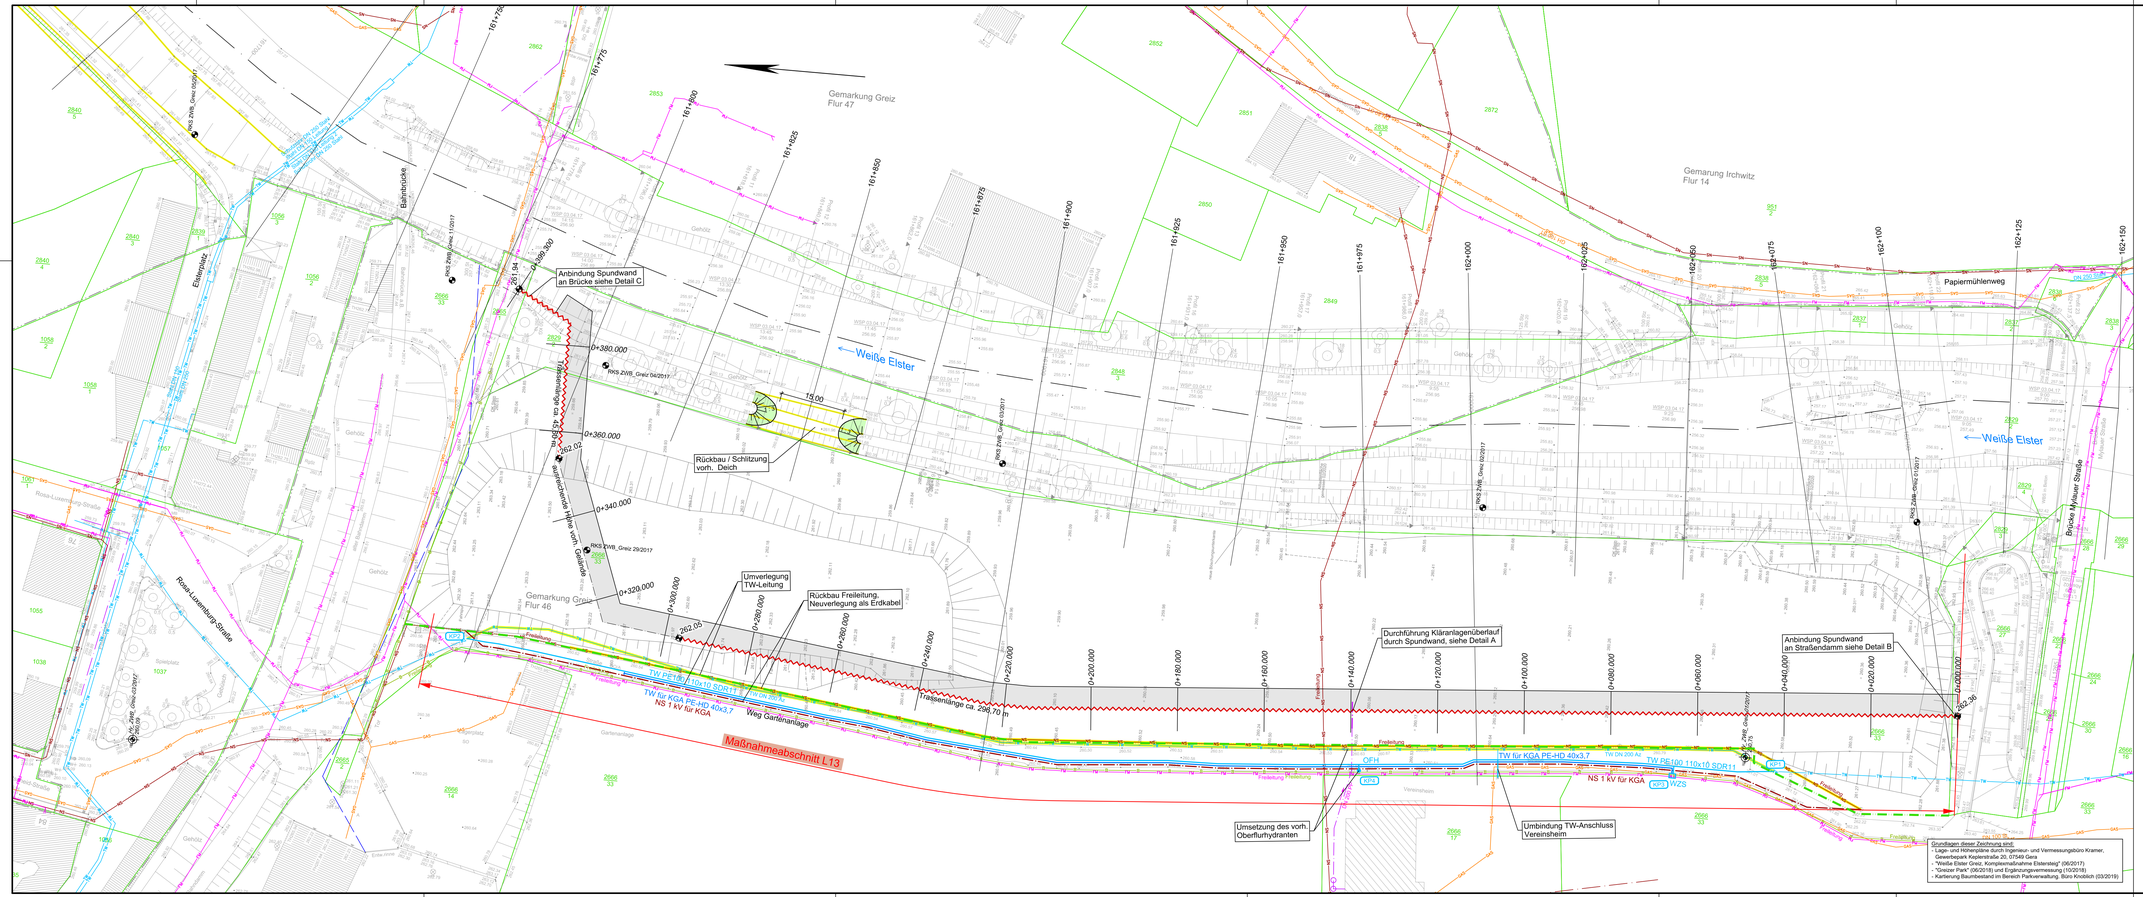

Legende Allgemein

- Vermessung
- 47 — Flurstücksgrenze mit Nr.
- Gemarkungsgrenze
- Grundwassermessstelle
- Baugrundaufschluss (Voruntersuchung)
- 123,80 — gepl. Höhe
- Baumfällung / Rückbau baulicher Anlagen
- Flurstücksgrenze Weg (Teilung)

Legende Planung

- Geländemodellierung
- HWS-Spundwand
- Baustraße / Rammplanum
- 0+320.000 — Stationierung Spundwand
- 160+450 — Fluss-km Weiße Elster

Legende Ver- und Entsorgungsleitungen

vorhanden	geplant	
		Mischwasserkanal
		Regenwasserkanal
		Schmutzwasserkanal
TW	TW	Trinkwasserleitung
		Gartenwasserwasserleitung
GAS	GAS	Gasleitung
NS	NS	Elt-Niederspannung
TK	TK	Fernmeldekabel
B	B	Öffentliche Beleuchtung

Eintragung des Leitungsbestandes nach Angaben der zuständigen Ver- und Entsorgungsunternehmen nur zur Information.
Vor Baubeginn sind die verbindlichen Leitungsauskünfte aller zuständigen Unternehmen einzuholen.

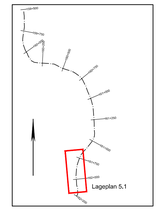

Index	Änderung	Datum	Zeichen
A	Ergänzung Baustraße / Rammplanum	08.01.2021	Schm

Lagesystem: ETRS89 / UTM32 Höhensystem: DHHN92

Entwurfsverfasser

planungsgesellschaft SCHOLZ+LEWE mbH
An der Pikarde 8, 01277 Dresden
Tel. 0351/2 16 83-30
Fax 0351/2 16 83-31
e-mail: info@pgs-dresden.de

	Datum	Zeichen
bearbeitet:	11.12.2020	Schmeier
gezeichnet:	11.12.2020	Haverkamp
geprüft:	11.12.2020	Dr. Scholz
	11.12.2020 Datum:	Unterschrift:

AUSFÜHRUNGSPLANUNG

Freistaat Thüringen — Thüringer Landgesellschaft.
Weimarische Straße 29b | 99099 Erfurt | www.thlg.de
Tel.: 0361/4415-512 Fax: 0361/4415-272 | E-Mail: erfurt@thlg.de
vertreten durch:

Bauvorhaben
HWS Greiz - Komplexmaßnahme Elstersteig Maßnahme L13

Planinhalt
Lageplan Fluss-km 161+775 bis 162+150

Gewässer:	Weiße Elster
Fluss-km:	159+500 bis 162+200
Projektnummer:	1375-5127
Unterlage:	
Ausfertigung:	
Plan-Nr.:	**AP-L13-LP-5**
Blatt-Nr.:	**1**
Maßstab:	1 : 500

Planfreigabe – THLG
geprüft:
freigegeben:
Datum: Unterschrift:
Datum: Unterschrift:

G:\FB_Infrastruktur\Projekte\9080_HWS_Greiz_Elstersteig\05_CAD\Ausfuehrung\L13\AP-L13-LP-5.dwg