Regelquerschnitt Rückbau Ufermauer

Darstellung bei Fluss-km 161+058

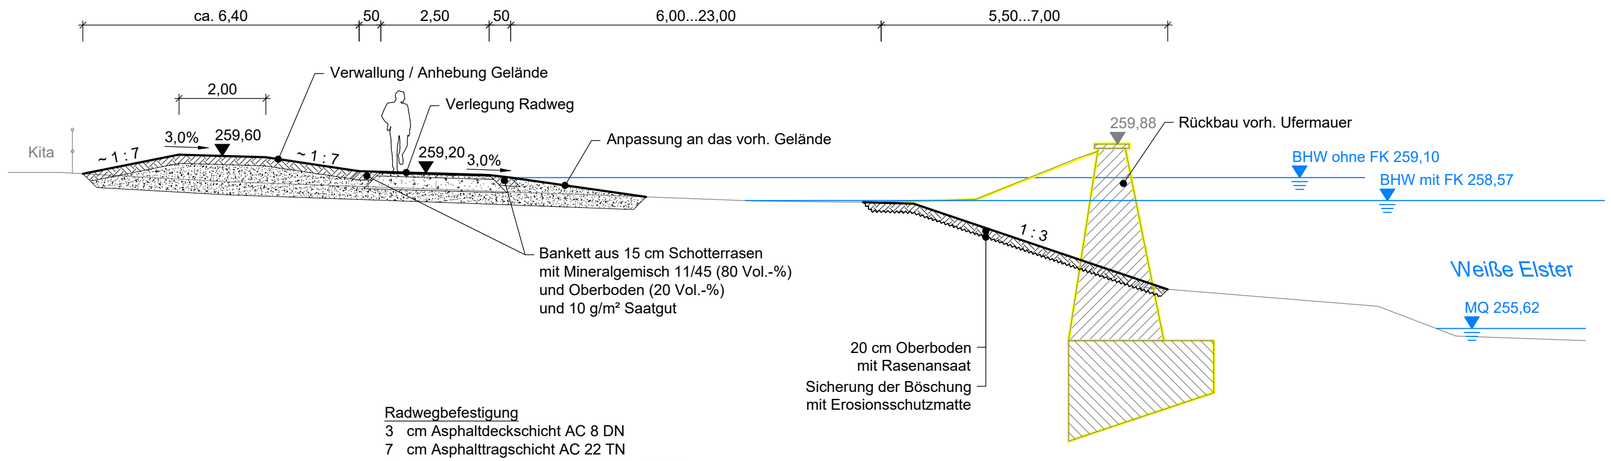

Radwegbefestigung
3 cm Asphaltdeckschicht AC 8 DN
7 cm Asphalttragschicht AC 22 TN
30 cm Frostschutzschicht 0/32, $E_{V2} \geq 80$ MPa
40 cm Geamtdicke

Index	Änderung	Datum	Zeichen

Lagesystem: ETRS89 / UTM32 Höhensystem: DHHN92

Entwurfsverfasser

planungsgesellschaft SCHOLZ+LEWIS mbH

An der Pikardie 8, 01277 Dresden
Tel. 0351/2 16 83-30
Fax 0351/2 16 83-31
e-mail: info@pgs-dresden.de

	Datum	Zeichen
bearbeitet:	18.10.2021	Schmeier
gezeichnet:	18.10.2021	Haverkamp
geprüft:	18.10.2021	Dr. Scholz

18.10.2021 Datum: Unterschrift:

AUSFÜHRUNGSPLANUNG

Freistaat Thüringen

Thüringer Landgesellschaft.

Weimarische Straße 29b / 99099 Erfurt / www.thlg.de
Tel.: 0361/4413-0 Fax.: 0361/4413-272 / E-Mail: erfurt@thlg.de

vertreten durch:

Gewässer:	Weiße Elster
Fluss-km:	159+500 bis 162+200

Bauvorhaben

HWS Greiz - Komplexmaßnahme Elstersteig

Projektnummer:	1375-5127
Unterlage:	
Ausfertigung:	

Planinhalt

Regelquerschnitt Rückbau Ufermauer
Maßnahme L08
Fluss-km 161+150 bis 161+025

Plan-Nr.:	**AP-QS-14**
Blatt-Nr.:	**1**
Maßstab:	1 : 100

Planfreigabe - ThLG

geprüft:

freigegeben:

Datum: Datum: Unterschrift:

G:\FB_Infrastruktur\Projekte\9080_HWS_Greiz_Elstersteig\05_CAD\Ausfuehrung\L08\AP-L08-QS-14.1.dwg