Regelquerschnitt 8 - Deich an der Spielwiese
Instandsetzung Bestand

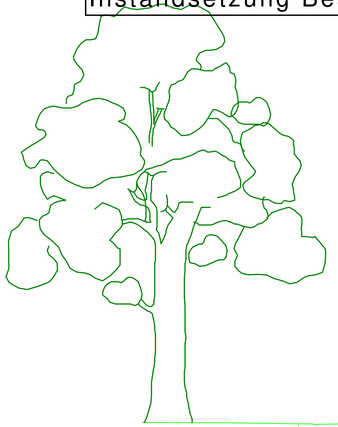

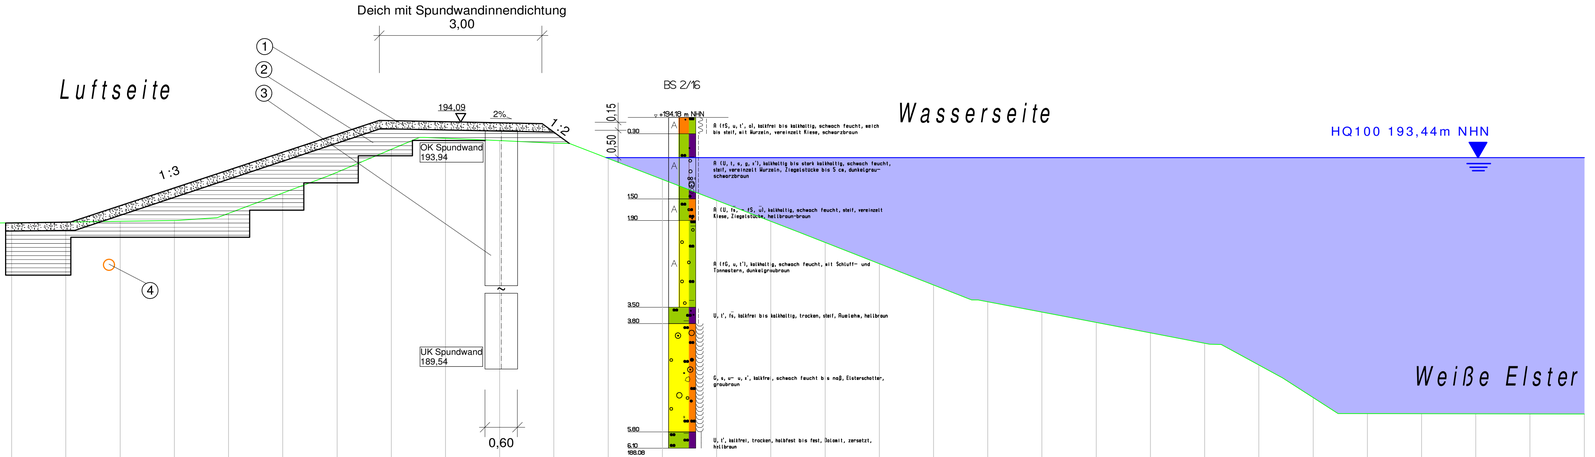

1. Oberbodenandeckung, i.M. 0,15m
2. Bodenauffüllung gut verdichtbarer, nicht bindiger, weit gestufter, ungleichförmiger Boden GW, SW, GU, SU
3. Spundwand Larssen 601 (oder glw.)
4. Niederspannungskabel und Steuerkabel im Zuge der Bauarbeiten zurückbauen

Lagesystem: ETRS 89

Höhensystem: DHHN 92

Index	Änderung / Ergänzung	Datum	Zeichen
5			
4			
3			
2			
1			

Entwurfsverfasser:

heinrich BERATENDE INGENIEURE

Dr.-Ing. Heinrich Ingenieur GmbH
Waisenhausstraße 10
09599 Freiberg/Sachsen
Telefon: 03731 / 783 26 70
Telefax: 03731 / 783 26 79
freiberg@heinrich-ingenieure.de
www.heinrich-ingenieure.de

	Datum	Zeichen
bearbeitet:	06/2021	Schumann
gezeichnet:	06/2021	Döring
geprüft:	30.07.2021	Köhler

Datum: Unterschrift:

Genehmigungsplanung

Freistaat Thüringen

vertreten durch

Thüringer Landgesellschaft
Weimarische Straße 29b | 99099 Erfurt | www.thlg.de
Tel.: 0361/4413-0 Fax.: 0361/4413-272 | E-Mail: erfurt@thlg.de

Gewässer:
Weiße Elster

Fluss-km:
Fluss-km 121+465 bis 122+530

Bauvorhaben:
Hochwasserschutz Weiße Elster, Stadt Gera, von der Heinrichsbrücke bis zum Omega, links

Projektnummer: 72019_005

Unterlage: 2.3.8

Ausfertigung:

Planinhalt:
Regelquerschnitt 8 - Regelquerschnitt Instandsetzung Deich

Plan-Nr.: 2.3.

Blatt-Nr.: 8

Maßstab: 1 : 50

Planfreigabe - ThLG

geprüft: .....

freigegeben: .....

Datum: Datum: Unterschrift: