Regelquerschnitt 9 - Einbindung Rohrleitung in Innendichtung Deich

Einbindung Rohrleitung Martinsbach in Innendichtung Deich

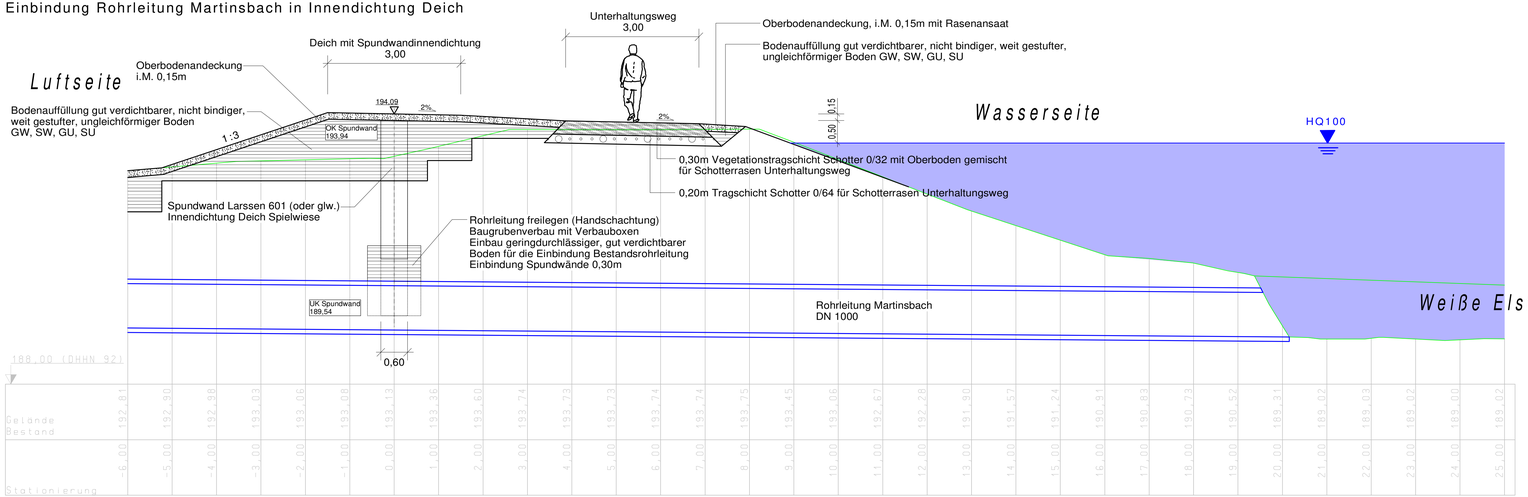

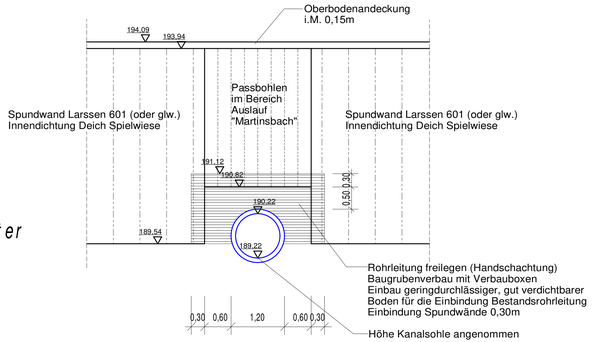

Einbindung Rohrleitung RÜ Spielwiese in Innendichtung Deich

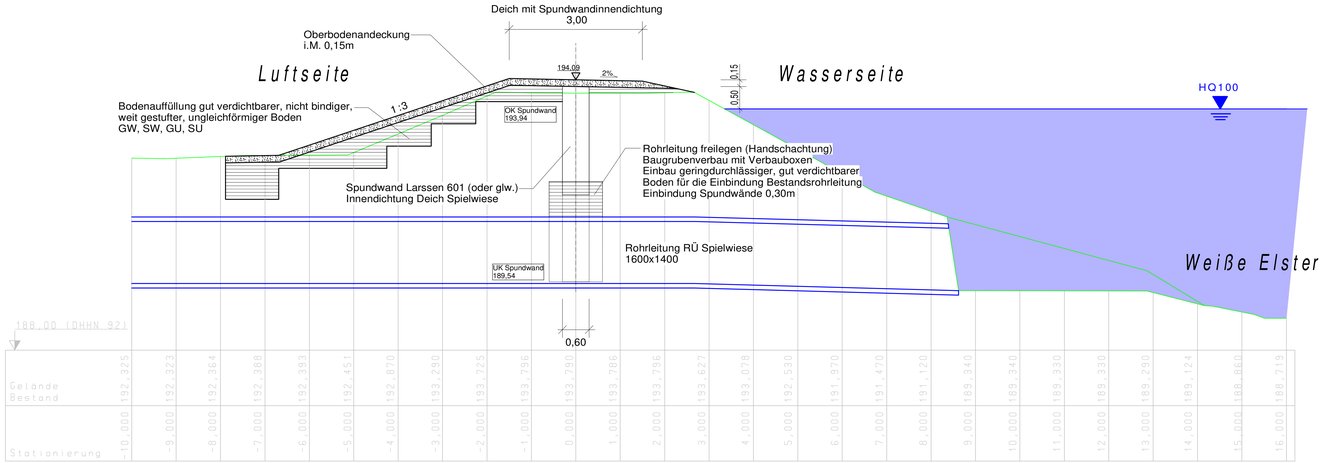

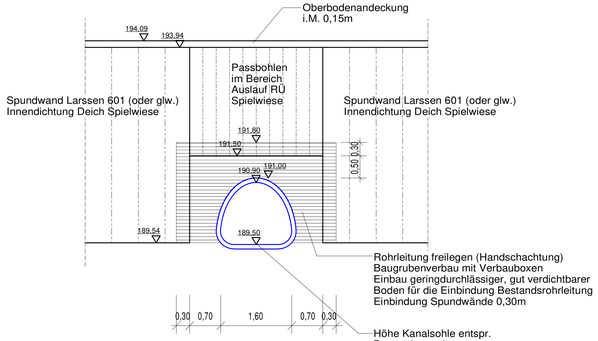

Lagesystem: ETRS 89

Höhensystem: DHHN 92

Index	Änderung / Ergänzung	Datum	Zeichen
5			
4			
3			
2			
1			

Entwurfsverfasser:

heinrich BERATENDE INGENIEURE

Dr.-Ing. Heinrich Ingenieur GmbH
Wasserhausstraße 10
09599 Freiberg/Sachsen
Telefon: 03731 / 783 26 70
Telefax: 03731 / 783 26 79
freiberg@heinrich-ingenieure.de
www.heinrich-ingenieure.de

	Datum	Zeichen
bearbeitet:	06/2021	Schumann
gezeichnet:	07/2021	Döring
geprüft:	30.07.2021	Köhler

Datum: Unterschrift:

Genehmigungsplanung

Freistaat Thüringen

Thüringer Landgesellschaft.

Weimarische Straße 29b / 99099 Erfurt / www.thlg.de
Tel.: 0361.44133-0 Fax.: 0361.44133-272 / E-Mail: erfurt@thlg.de

vertreten durch

Gewässer:
Weiße Elster

Fluss-km:
Fluss-km 121+465 bis 122+530

Bauvorhaben:
Hochwasserschutz Weiße Elster, Stadt Gera,
von der Heinrichsbrücke
bis zum Omega, links

Projektnummer: 72019_005

Unterlage: 2.3.9

Ausfertigung:

Planinhalt:
Regelquerschnitt 9
Einbindung Rohrleitung in Innendichtung Deich

Plan-Nr.: 2.3.

Blatt-Nr.: 9

Maßstab: 1 : 50

Planfreigabe - ThLG

geprüft: .....

freigegeben: .....

Datum: Datum: Unterschrift: