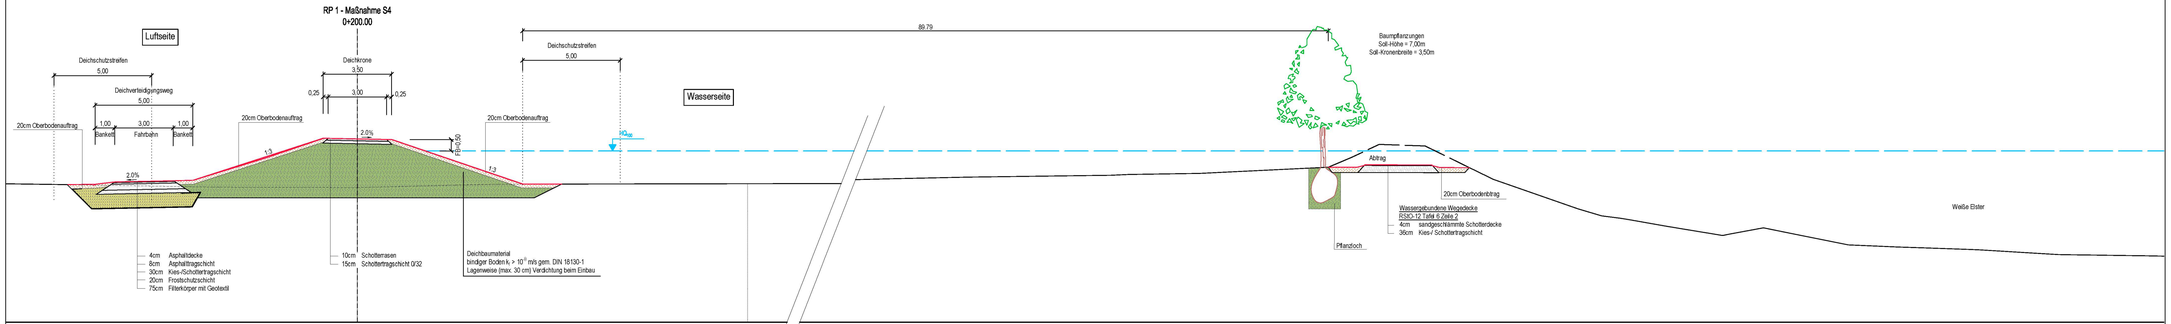

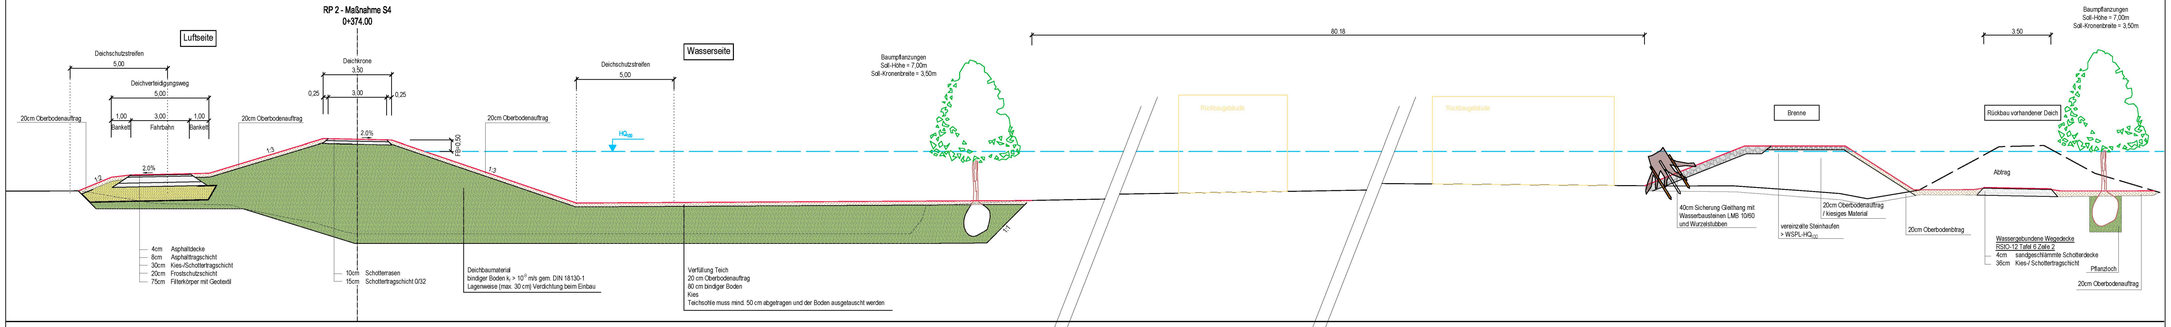

Bestand
Planung

Lagesystem: ETRS 89
Höhensystem: DHHN 92

0 2 4 6 m
1 : 100

Index	Änderung	Datum	Zeichen

Planaufstellender:

BJÖRNSEN BERATENDE INGENIEURE

Björnsen Beratende Ingenieure Erfurt GmbH
Parsewitzstraße 2, 99092 Erfurt
Telefon-Nr.: 0361/246 100, Fax-Nr.: 0361/246 111
info@bjoernsen.de, www.bjoernsen.de

	Datum	Zeichen
bearbeitet	März 2024	SE/VGH
gezeichnet	Sept. 2023	Se/Ri/Ab
geprüft	April 2024	AK/DK/Ke

i. A. D. Kerres

Datum: April 2024 Unterschrift: D. Kerres

GENEHMIGUNGSPLANUNG

Freistaat Thüringen

Thüringer Landgesellschaft.
Weimarsche Straße 28b / 99099 Erfurt / www.thlg.de
Tel.: 0361/346 03-0 Fax.: 0361/643 53-272 / E-Mail: erfurt@thlg.de

erstellen durch:

Gewässer:	Weiße Elster
Fluss-km:	117+950 - 119+650

Bauvorhaben:

Weiße Elster, Gera,
Bahnbrücke bis Cubabrücke
Hochwasserschutzmaßnahme

Projektnummer:	72016-016
Unterlage:	2.6
Ausfertigung:	

Planinhalt:

Regelprofil

Abschnitt Schafweisen (Maßnahme S4)

Plan-Nr.:	2.6.1
Blatt-Nr.:	1 von 5
Maßstab:	1 : 100

Planfreigabe - TRLG:

geprüft:

freigegeben:

Thüringer Landgesellschaft.
Thüringer Landgesellschaft mbH
99099 Erfurt, Weimarsche Straße 28b / Tel. 0361/346 03-0 / Fax: 0361/643 53-272
E-Mail: erfurt@thlg.de / Internet: www.thlg.de

i. V.

13.05.2024

Datum: Datum: Unterschrift:

Dateiname: 02.LBA WSC 4.1.Prof
Plotmaßstab: 1:1 Plotdatum: 05.04.2024 09:52 uhr
H:\BJ\Projekte\72016_Gera\02.LBA WSC 4.1.Prof\72016-02-LBA WSC 4.1.Prof.dwg