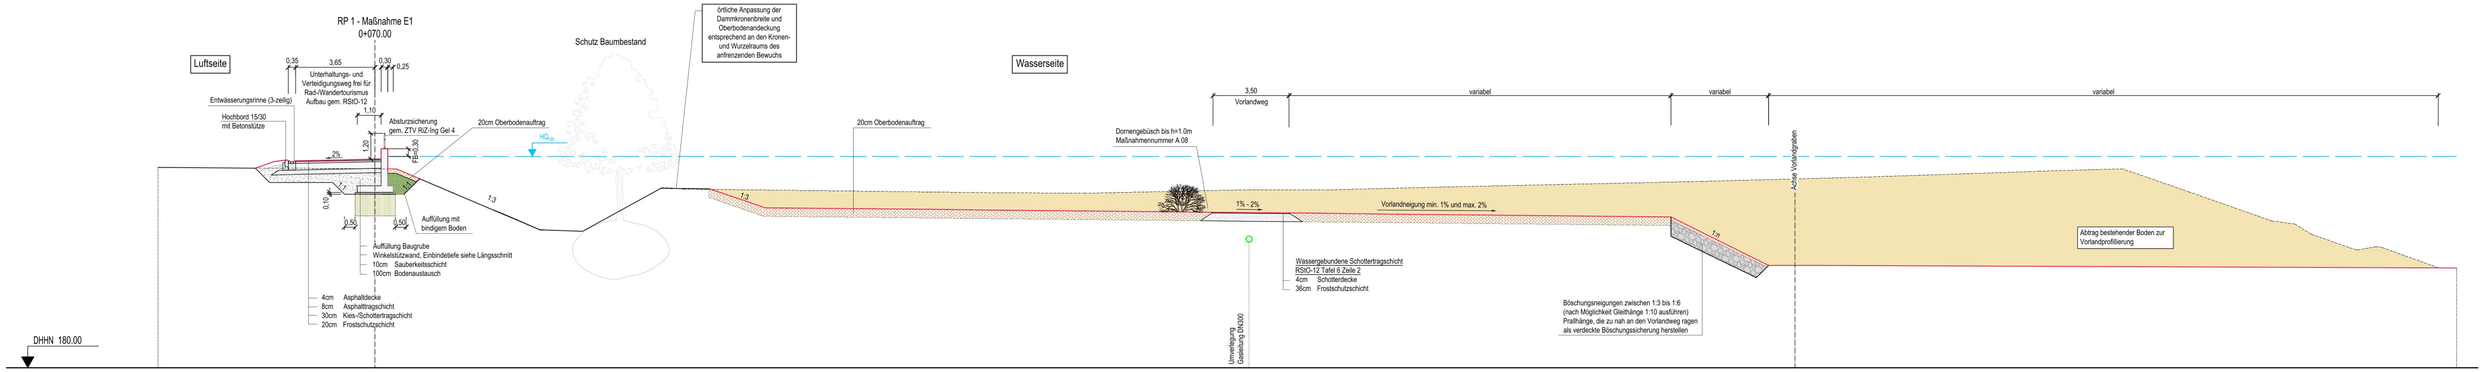

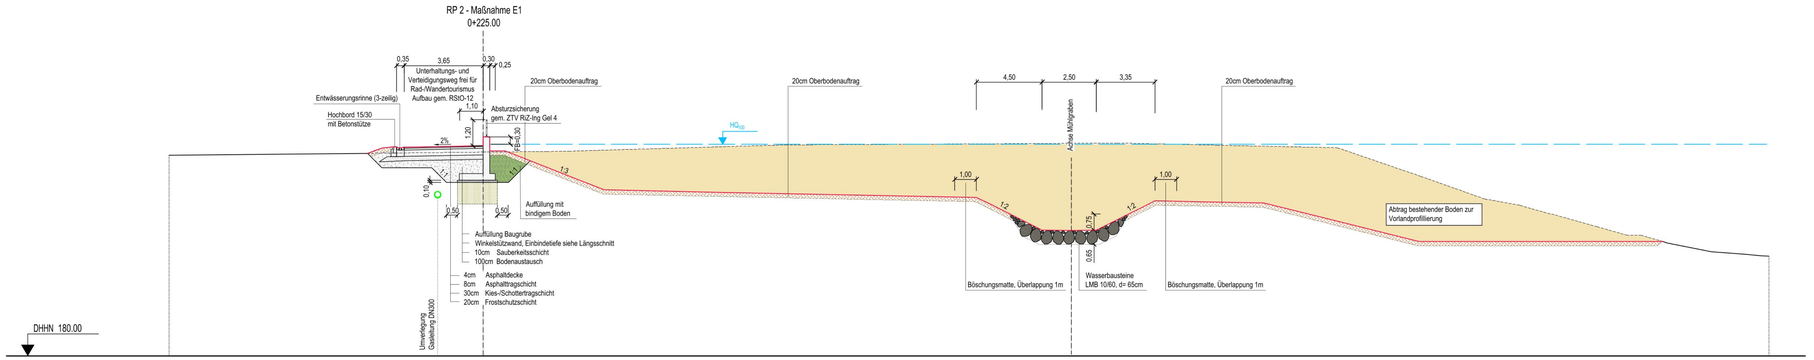

Bestand

Planung

0 2 4 6 m

1 : 100

Lagesystem: ETRS 89
Höhensystem: DHHN 92

Index	Änderung	Datum	Zeichen

Entwurfsverfasser:

BJÖRNSEN BERATENDE INGENIEURE
Björnsen Beratende Ingenieure Erfurt GmbH
Pariserstraße 2, 99092 Erfurt
Telefon Nr.: 03612249 100, Fax Nr.: 03612249 111
info@bjoernsen.de, www.bjoernsen.de

	Datum	Zeichen
bearbeitet	März 2024	SEI/GH
gezeichnet	Sept. 2023	Sei/MoAb
geprüft	April 2024	AKI/DKe

i. A. D. Kerres

Datum: April 2024 Unterschrift: D. Kerres

GENEHMIGUNGSPLANUNG

Freistaat Thüringen

Thüringer Landgesellschaft.
Weimarsche Straße 29b / 99099 Erfurt / www.thlg.de
Tel.: 03614413-0 Fax.: 03614413-272 / E-Mail: erfurt@thlg.de

vertreten durch:

Gewässer: Weiße Elster
Fluss-km: 117+950 - 119+650

Bauvorhaben:
Weiße Elster, Gera,
Bahnbrücke bis Cubabrücke
Hochwasserschutzmaßnahme

Projektnummer: 72016-016
Unterlage: 2.6
Ausfertigung:

Planinhalt:
Regelprofile
Abschnitt Elstergärten (Maßnahme E1)

Plan-Nr.: 2.6.5
Blatt-Nr.: 5 von 5
Maßstab: 1 : 100

Planfreigabe - ThLG

geprüft:

freigegeben:

Thüringer Landgesellschaft.
Thüringer Landgesellschaft mbH
Weimarsche Straße 29b, 99099 Erfurt
Telefon: 03 61/41 34 13-0 | Fax: 03 61/41 34 13-22
E-Mail: erfurt@thlg.de | www.thlg.de

13.05.2024

Datum: Unterschrift:

Stiftung: 1100 x 594 mm, A1 x 1/1 m²
Farbprofil: Coated FOGRA39 (ISO 12647-2:2004)
K:\1016\00\planung\01_ArbEG_Entwurf\AO72016-016\EP-BP.dwg, Layout: 2.6.5